CIGL·ESCH

Rec'UP :

Bilan 2019

REC'UP

APPEL À PROJETS 2017 – YES WE CARE – ÉCONOMIE CIRCULAIRE

ŒUVRE Nationale de Secours Grande-Duchesse Charlotte

KALENDULA

DEN ESCHER GEMÉISGUART

Suite à la Récupération Hangar et matériel Twinerg:

Réalisation bâtiment Rec’UP:

Projet : Den Escher Geméisguart
intégration d'un hangar
Date : 28/02/2018
Echelle : 1/500
Dessiné par : M.T.

CIGL·ESCH

Réalisation bâtiment Rec’UP:

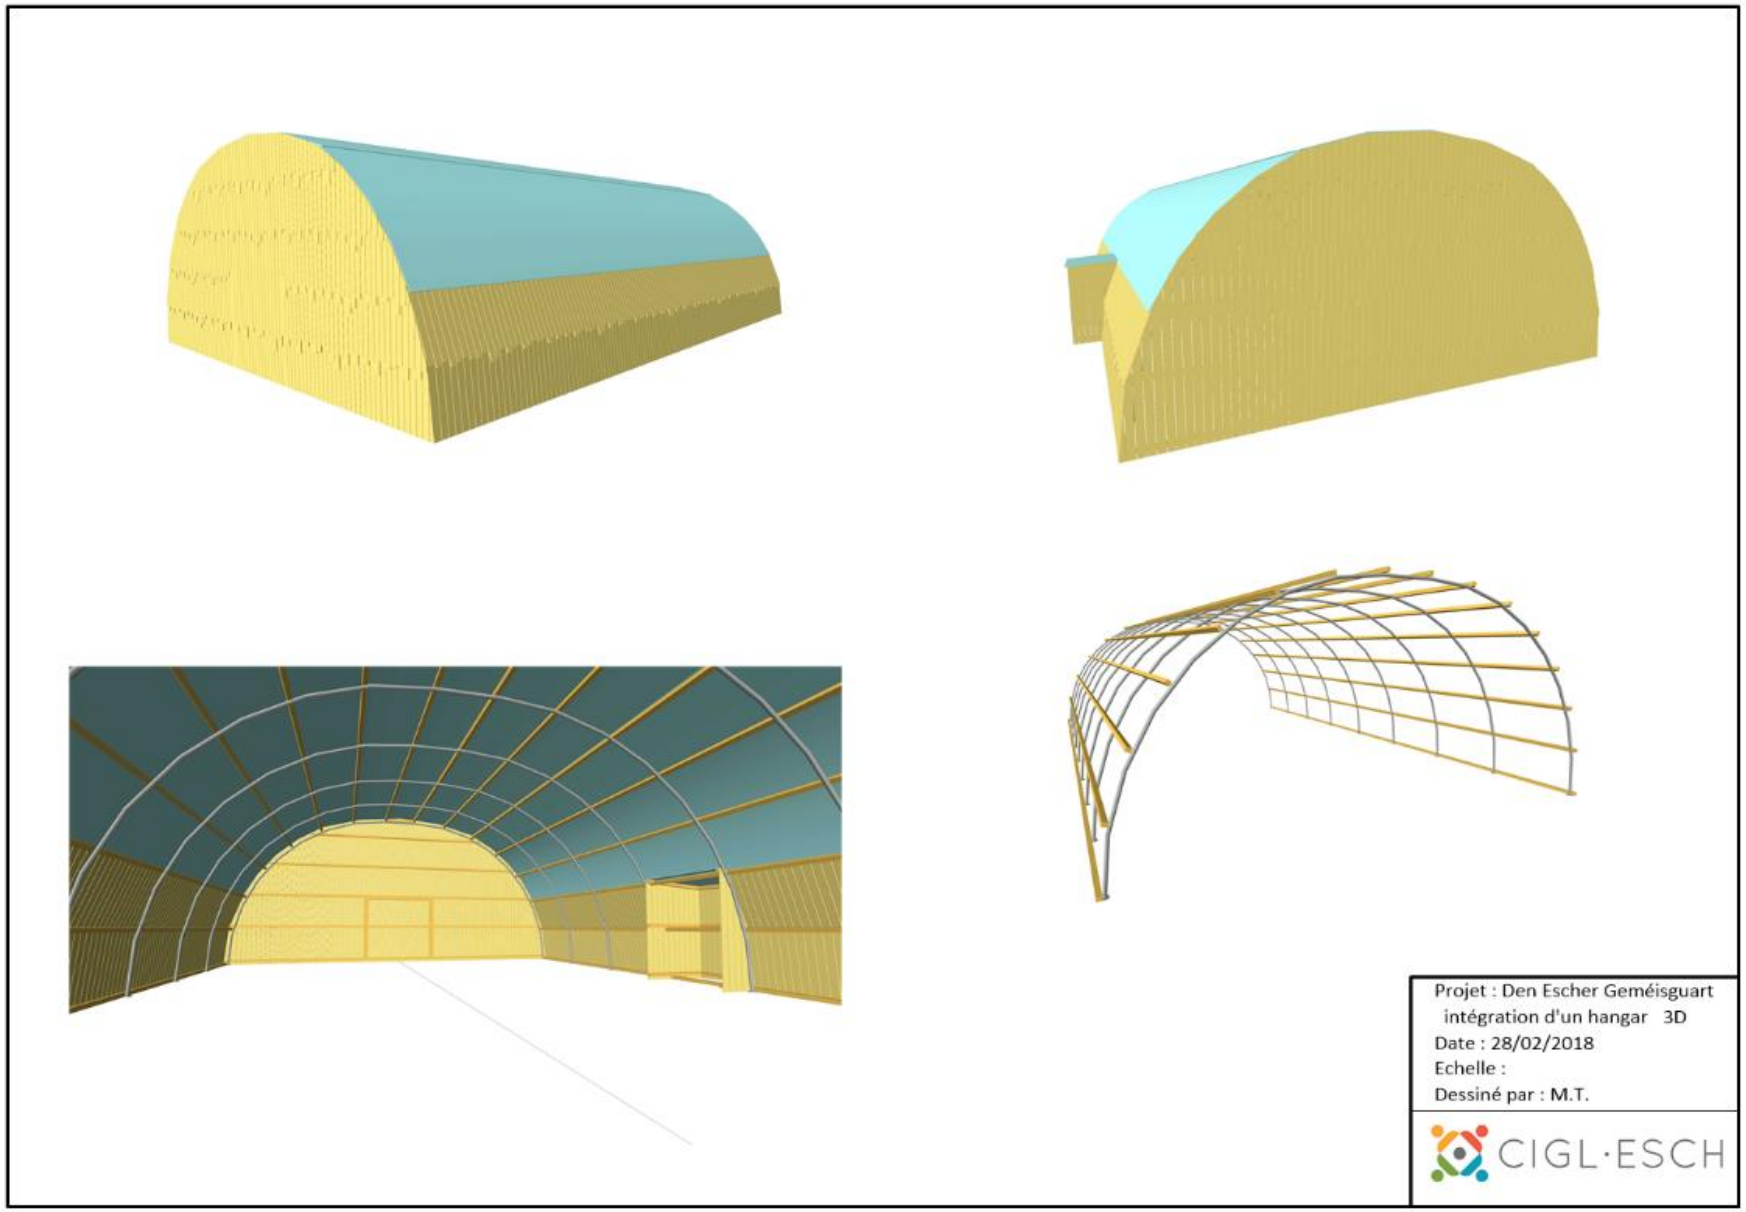

REC’UP

CIGL·ESCH

Réalisation bâtiment Rec’UP:

Réalisation des fondations et de la structure

Réalisation bâtiment Rec’UP:

Réalisation des Bardages bois, tôle toiture, planchers sur 2 niveaux

Réalisation bâtiment Rec’UP:

Réalisation bâtiment Rec’UP:

Espace intérieur (isolation prévue)

Réalisation du jardin « Eis Weis » avec le lycée LGK :

Réalisation de mobilier, animations de sensibilisation

Réalisation du jardin « Eis Weis » avec le lycée LGK :

Réalisation de mobilier, animations de sensibilisation

CIGL·ESCH

Réalisation de bacs de plantations avec le « Belval Gaart »:

Réalisation de mobilier, animations de sensibilisation

Continuité des travaux avec BENU à Esch:

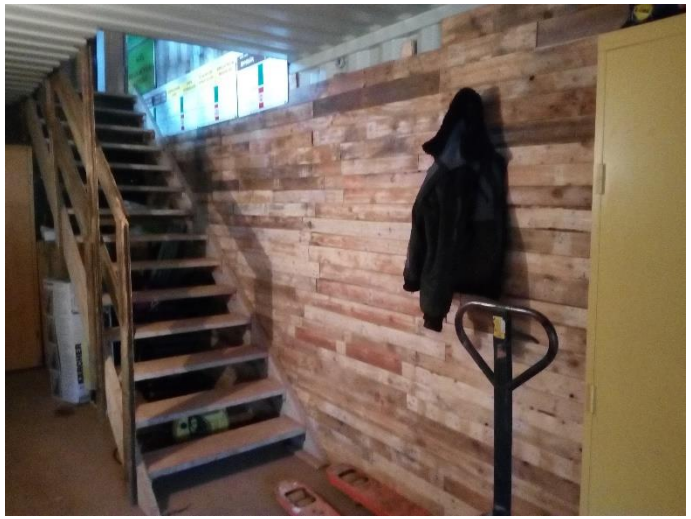

Préparation de la terre / tamisage / mélange / enduit

Préparation et Réalisation de bardage bois de palette / Support enduit

Récupération de matériaux

Animations au DEG et Kalendula :

Préparation et Réalisation de tour végétalisée / Bacs de plantation

Mobilier (quelques exemples) :

REC'UP

APPEL À PROJETS 2017 YES WE CARE ÉCONOMIE CIRCULAIRE

CIGL·ESCH

Mobilier (quelques exemples) :

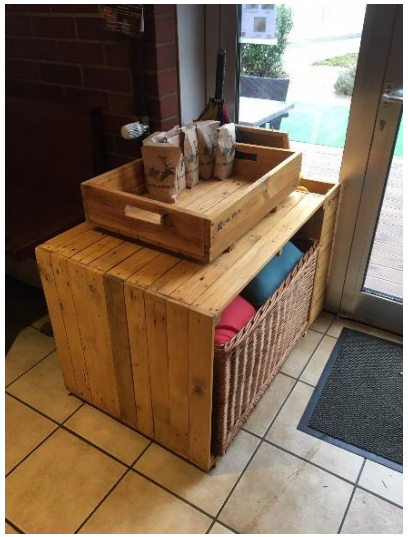

Préparation et Réalisation de bacs de plantation, tables, bancs,…

Jardins éphémères, manifestations :

Préparation et Réalisation de bacs de plantation, tables, bancs,…